



# OŠ Maria Martinolića

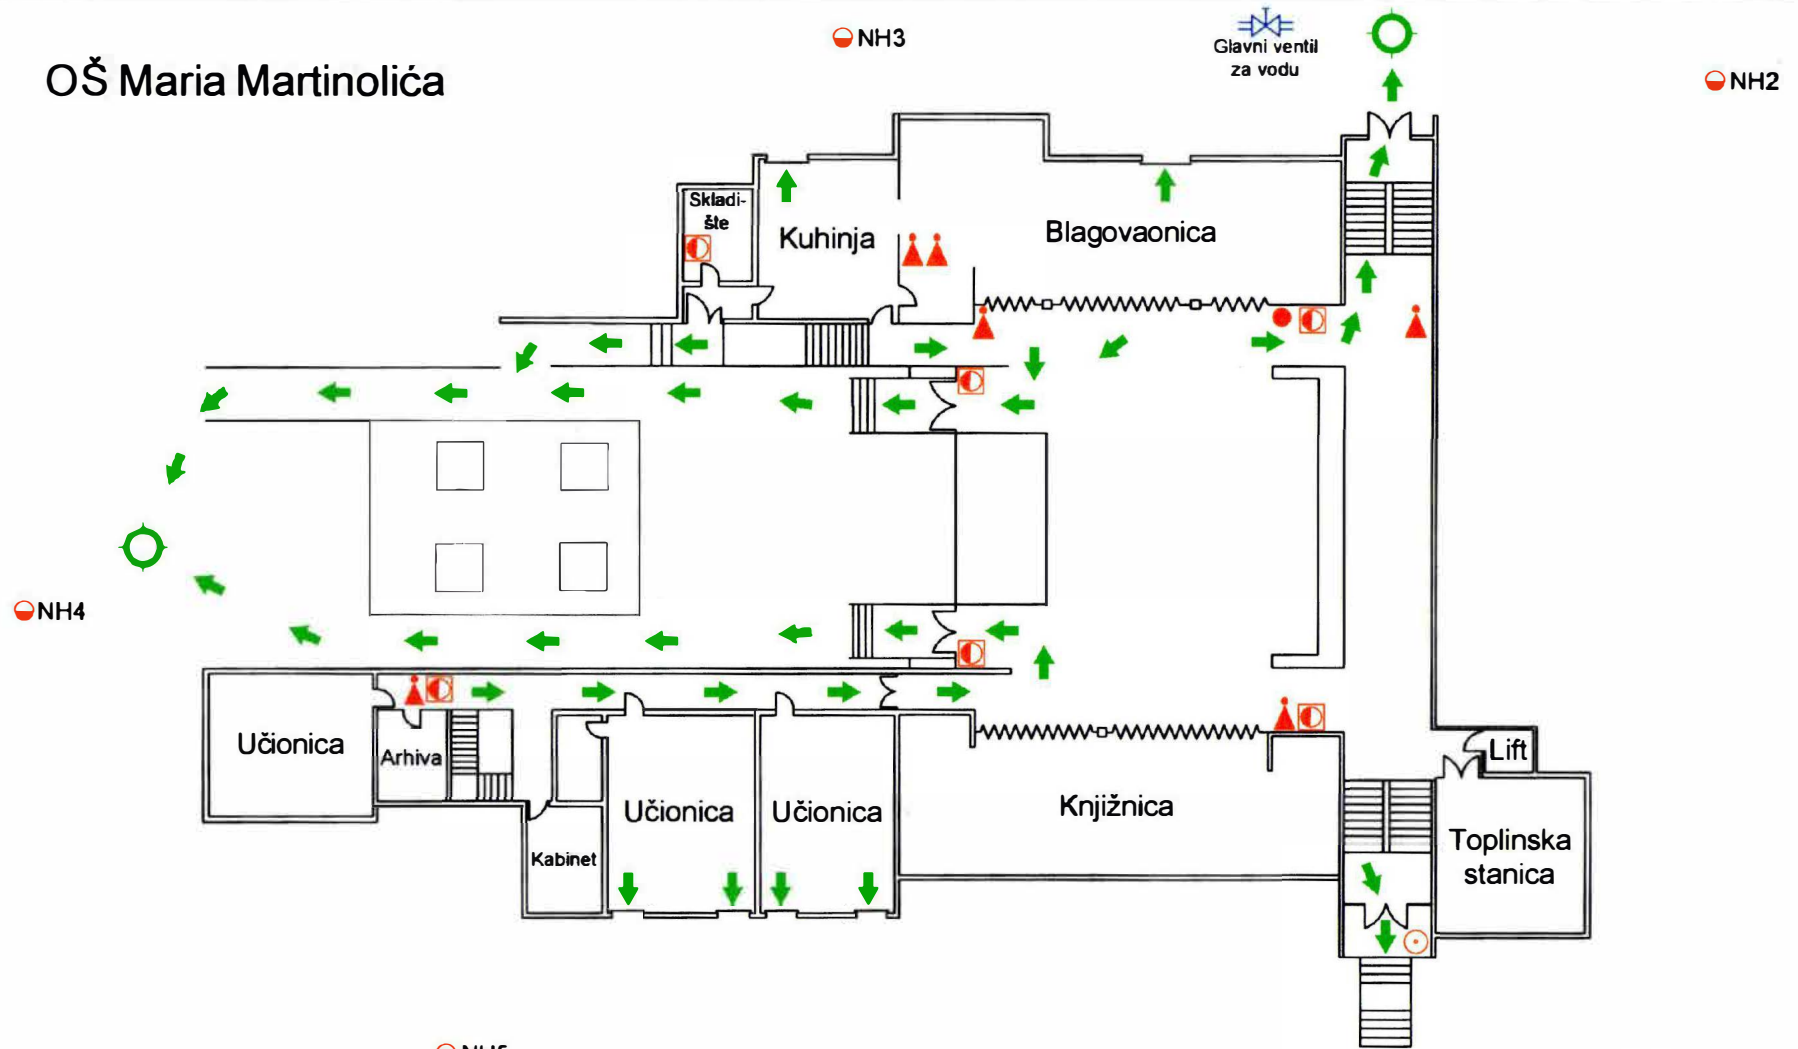

Plan evakuacije  
Prizemlje

- Smjer evakuacije unutar građevine
- Aparat za gašenje prahom
- Zborna mjesto
- Vi se nalazite ovdje
- Glavna električna sklopka za zgradu
- Unutarnji hidrant s opremom

# OŠ Maria Martinolića

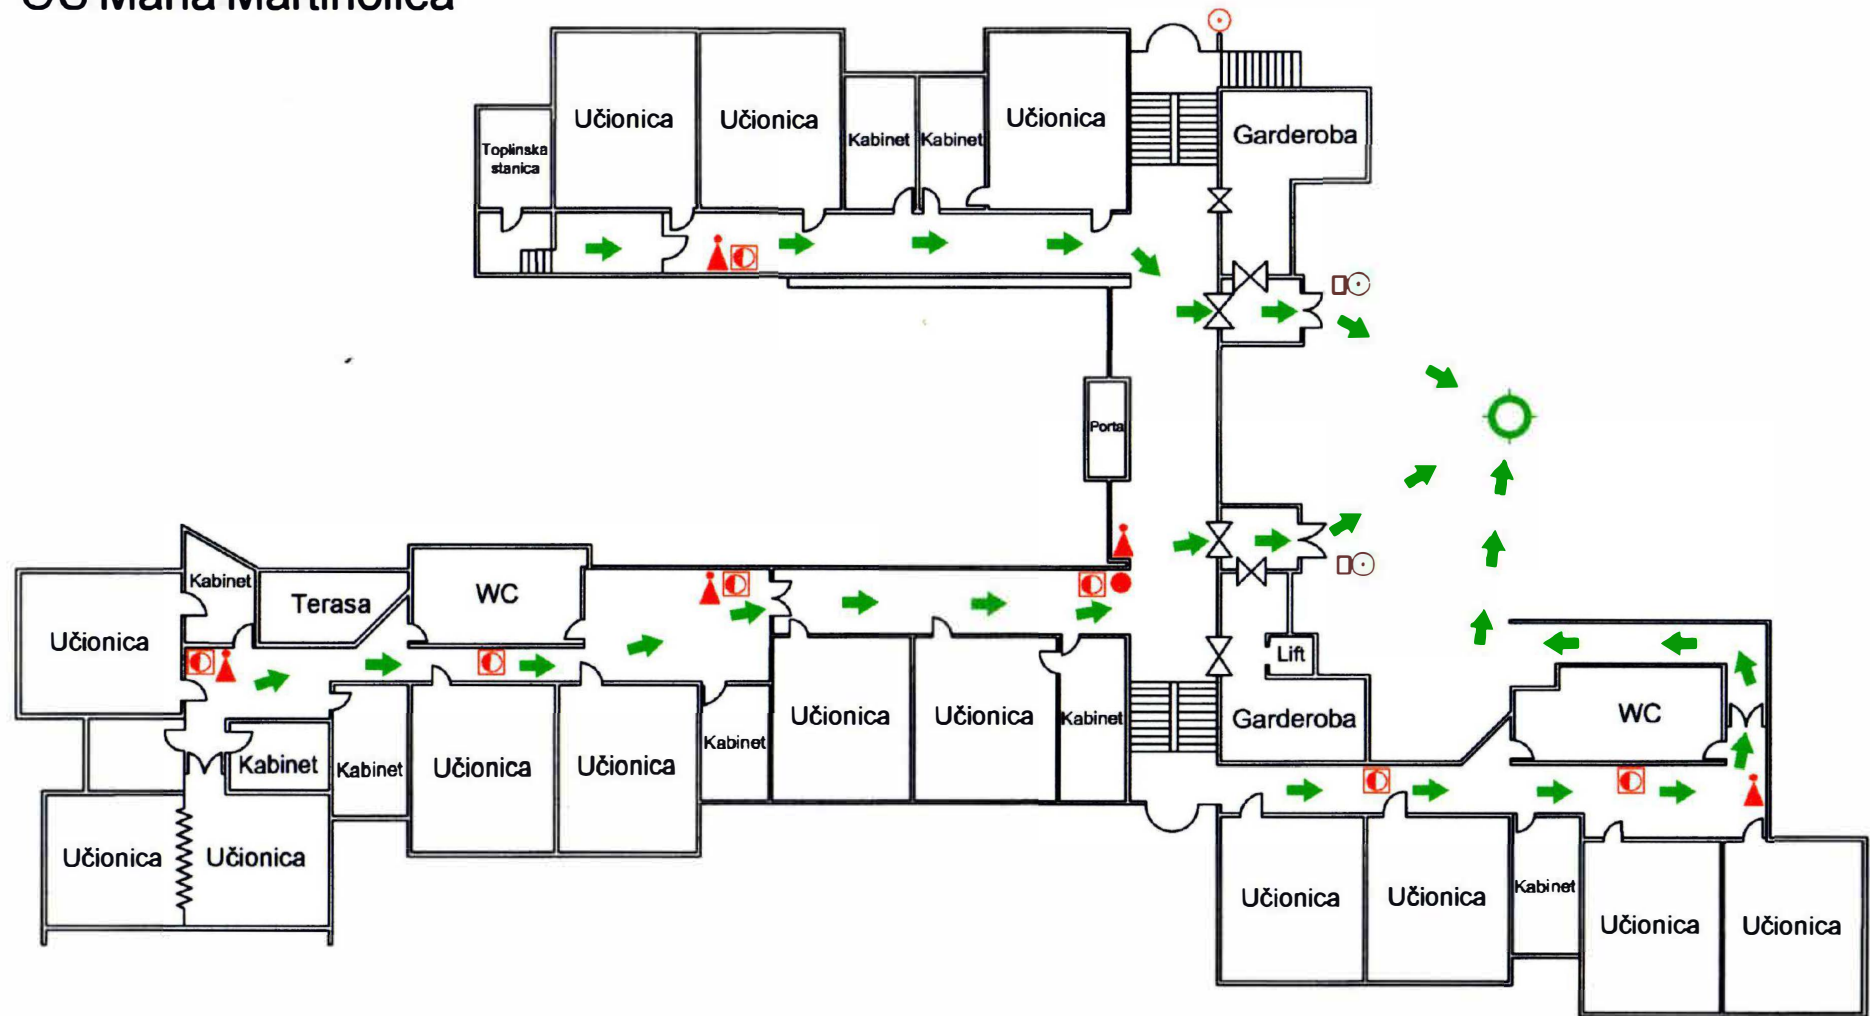


Plan evakuacije  
Ulazna etaža

- ➔ Smjer evakuacije unutar građevine
- ⦿ Glavna električna sklopka za zgradu

- ▲ Aparat za gašenje prahom
- ☑ Unutarnji hidrant s opremom

- ⦿ Zborno mjesto
- Vi se nalazite ovdje

# OŠ Maria Martinolića

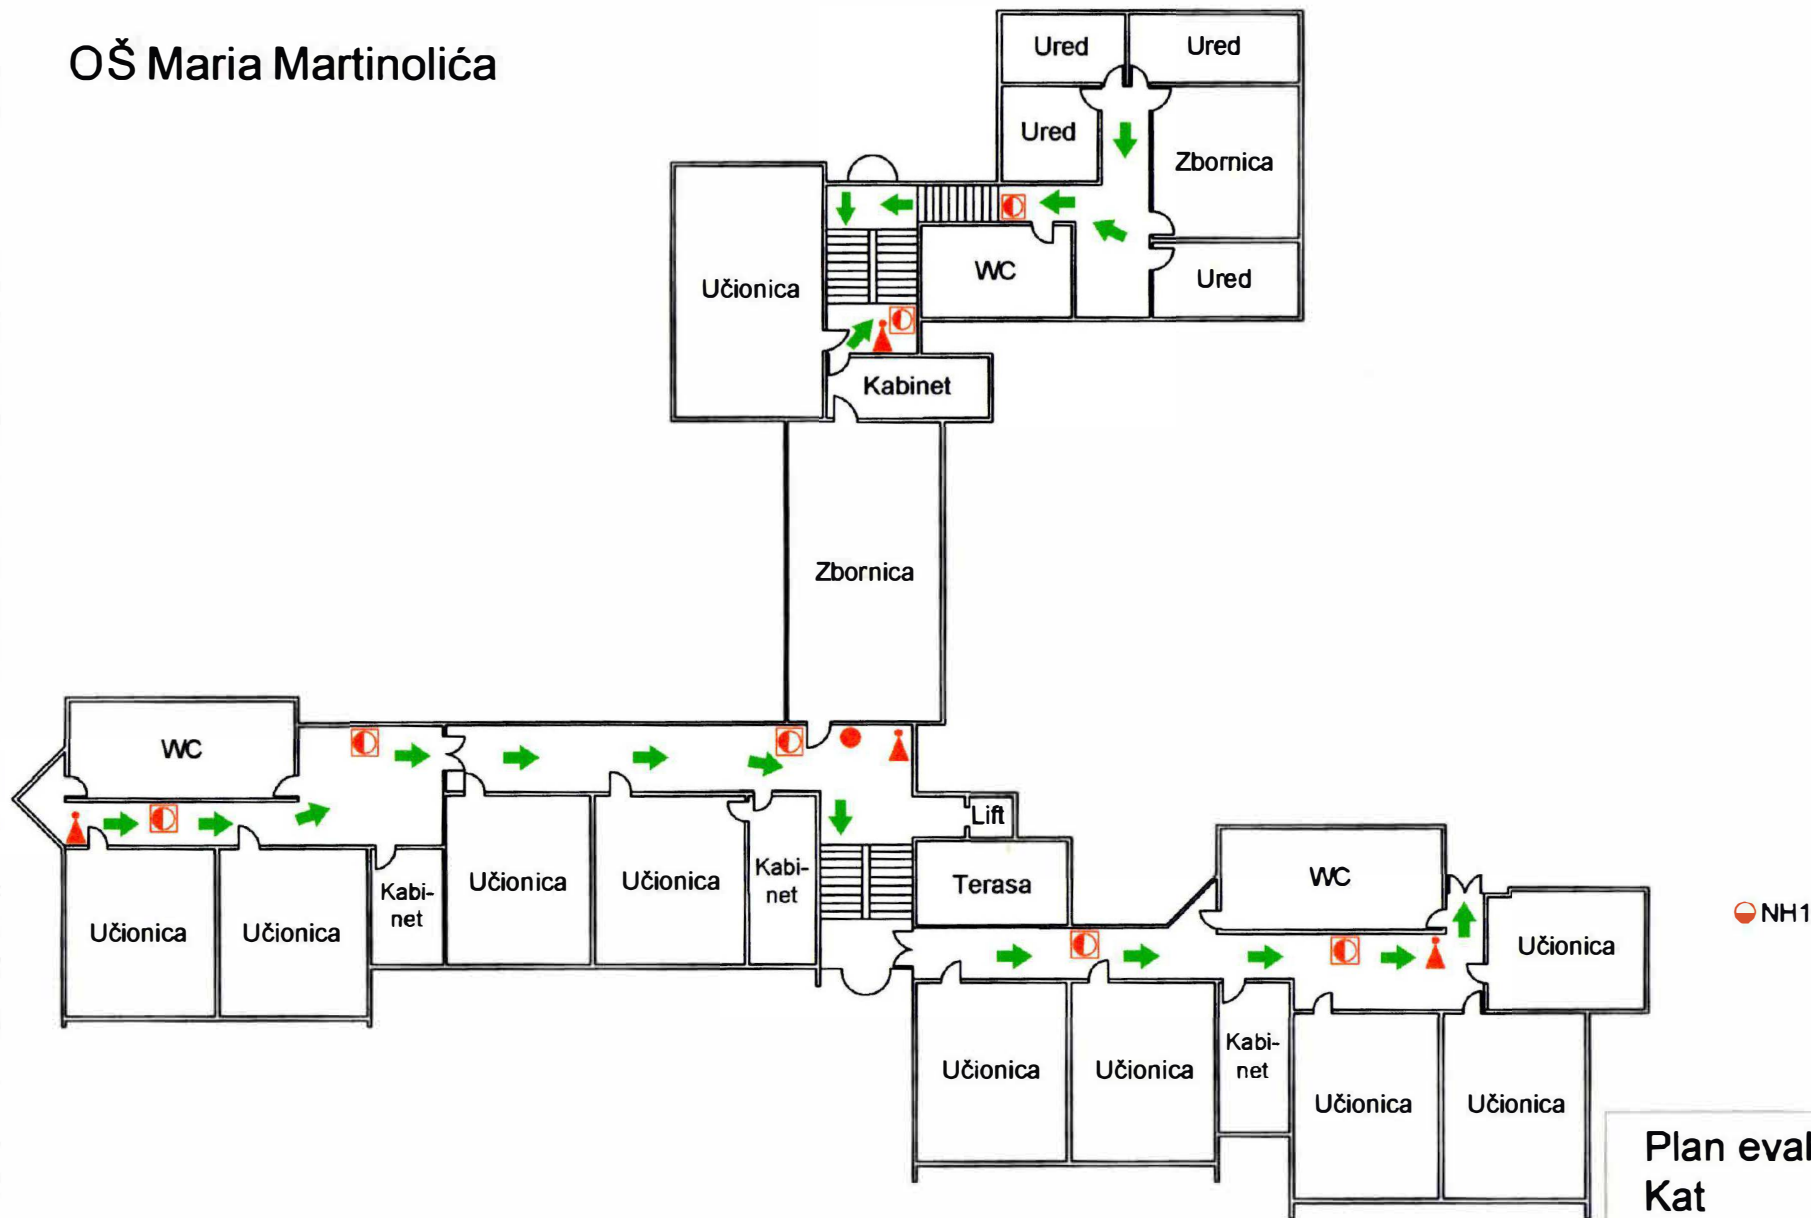



Plan evakuacije  
Kat



- ➔ Smjer evakuacije unutar građevine
- ⊙ Glavna električna sklopka za zgradu
- ▲ Aparat za gašenje prahom
- ⊠ Unutarnji hidrant s opremom
- ⊙ Zborna mjesto
- Vi se nalazite ovdje



# OŠ Maria Martinolića



## Plan evakuacije Potkrovlje

-  Smjer evakuacije unutar građevine
-  Glavna električna sklopka za zgradu

-  Aparat za gašenje prahom
-  Unutarnji hidrant s opremom

-  Zborno mjesto
-  Vi se nalazite ovdje